



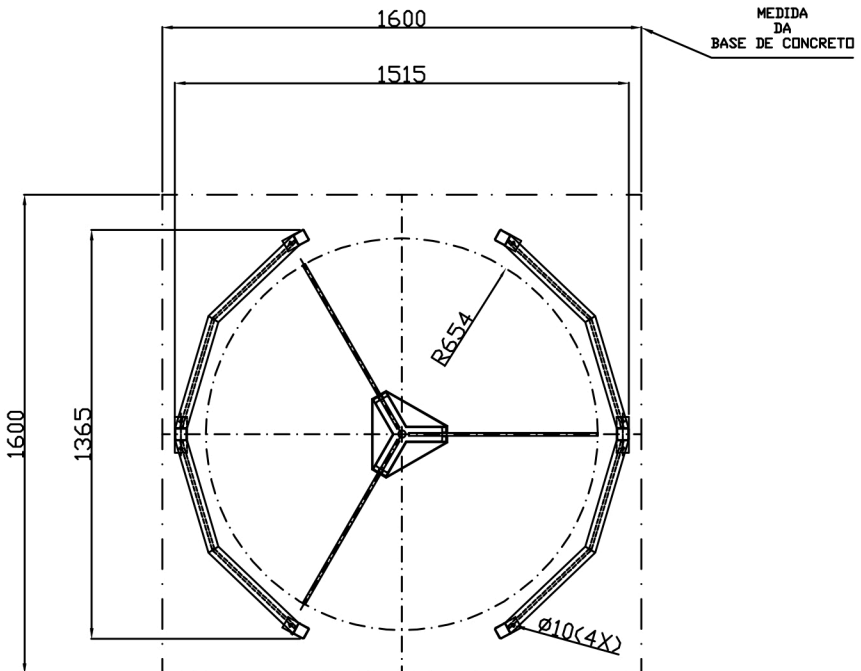

# LAY-OUT TORNIQUETE DE VIDRO

**CONTROL**

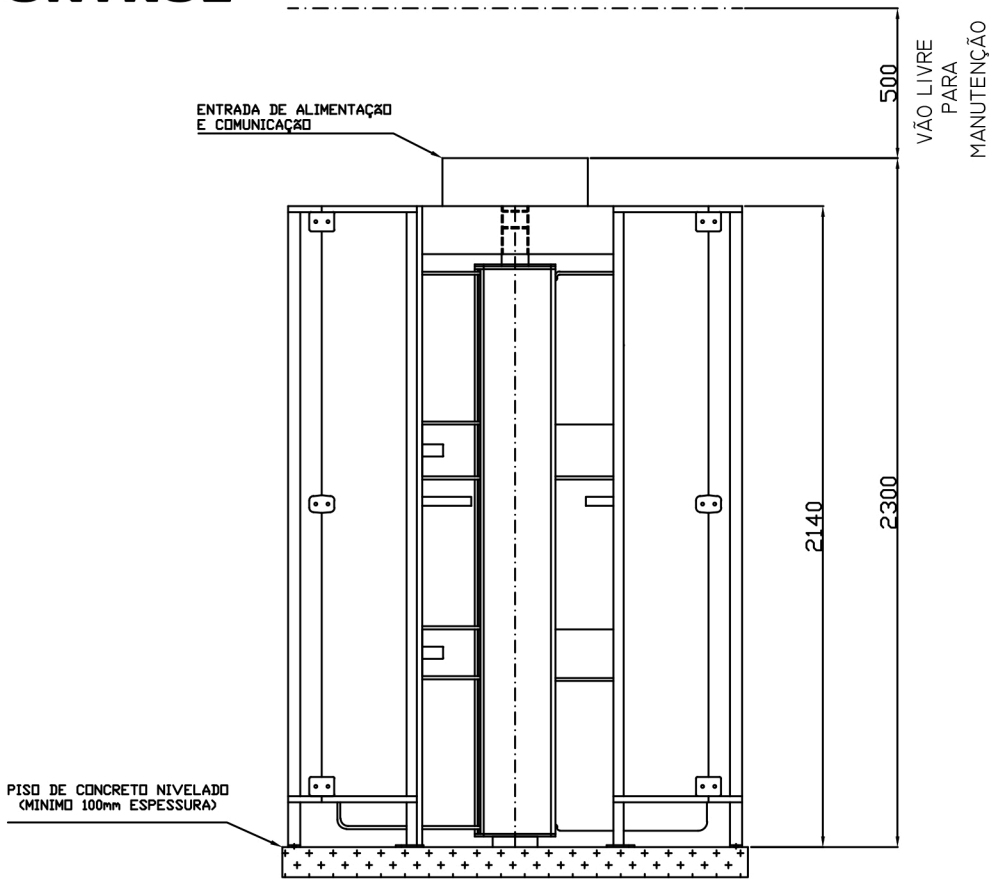

NOTA: ESCALA 1:20

MEDIDAS EM MILIMETROS